




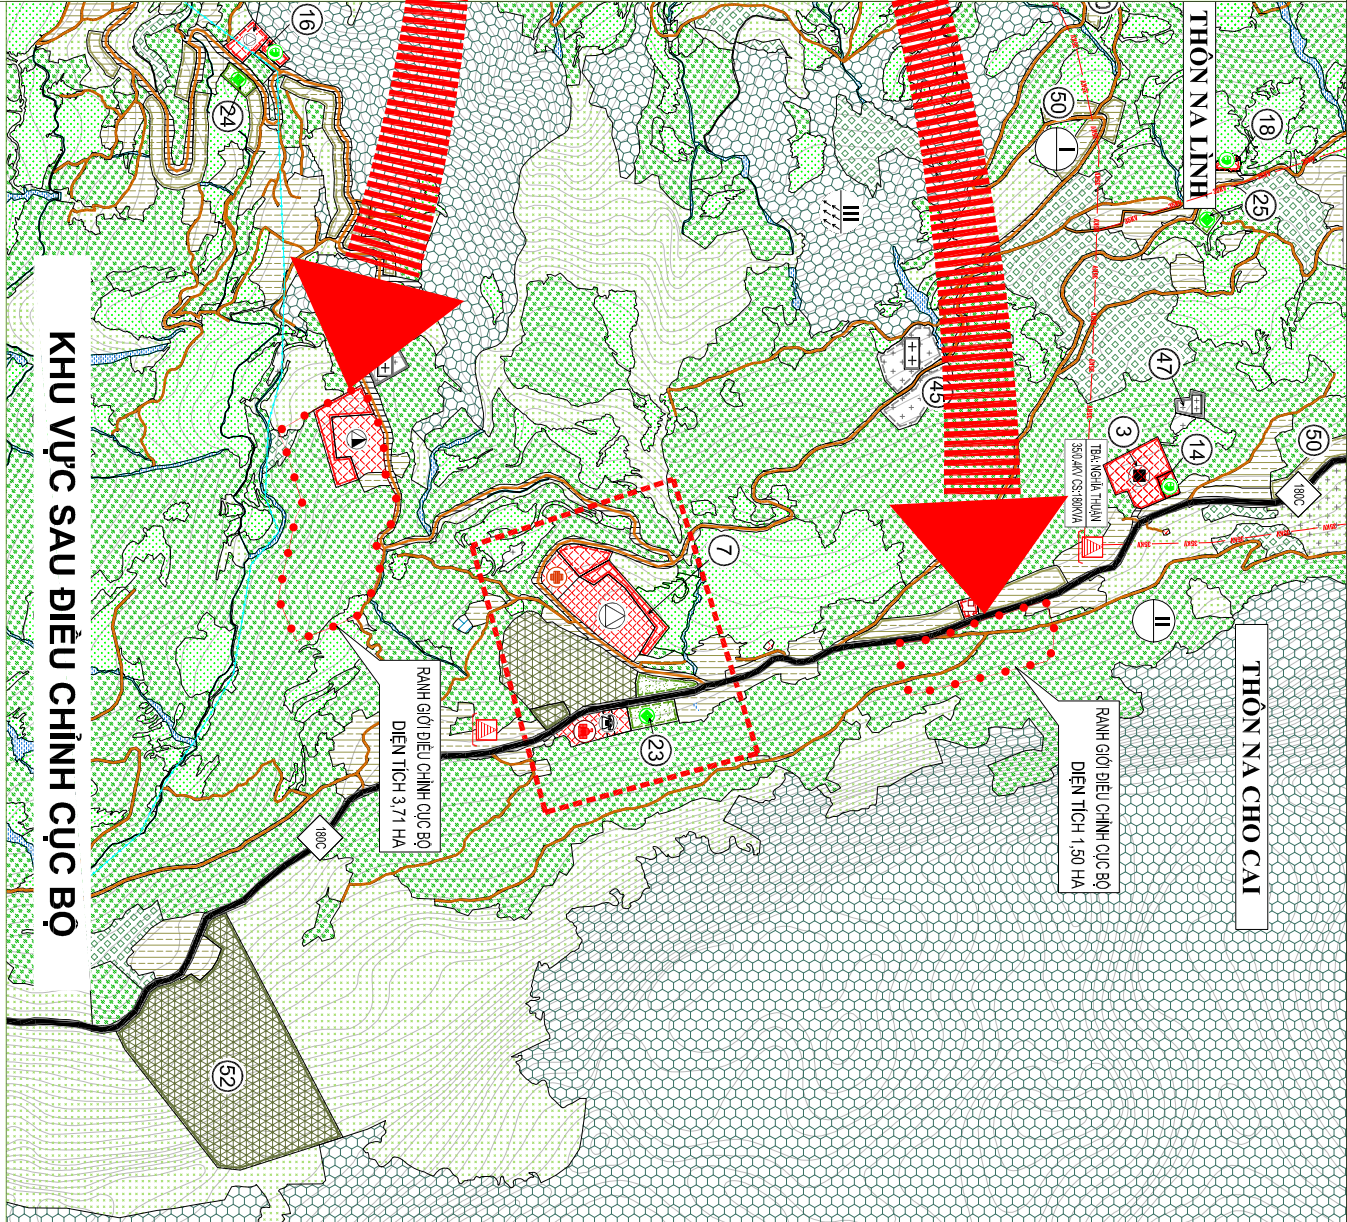

KHU VỰC SAU ĐIỀU CHỈNH CỤC BỘ

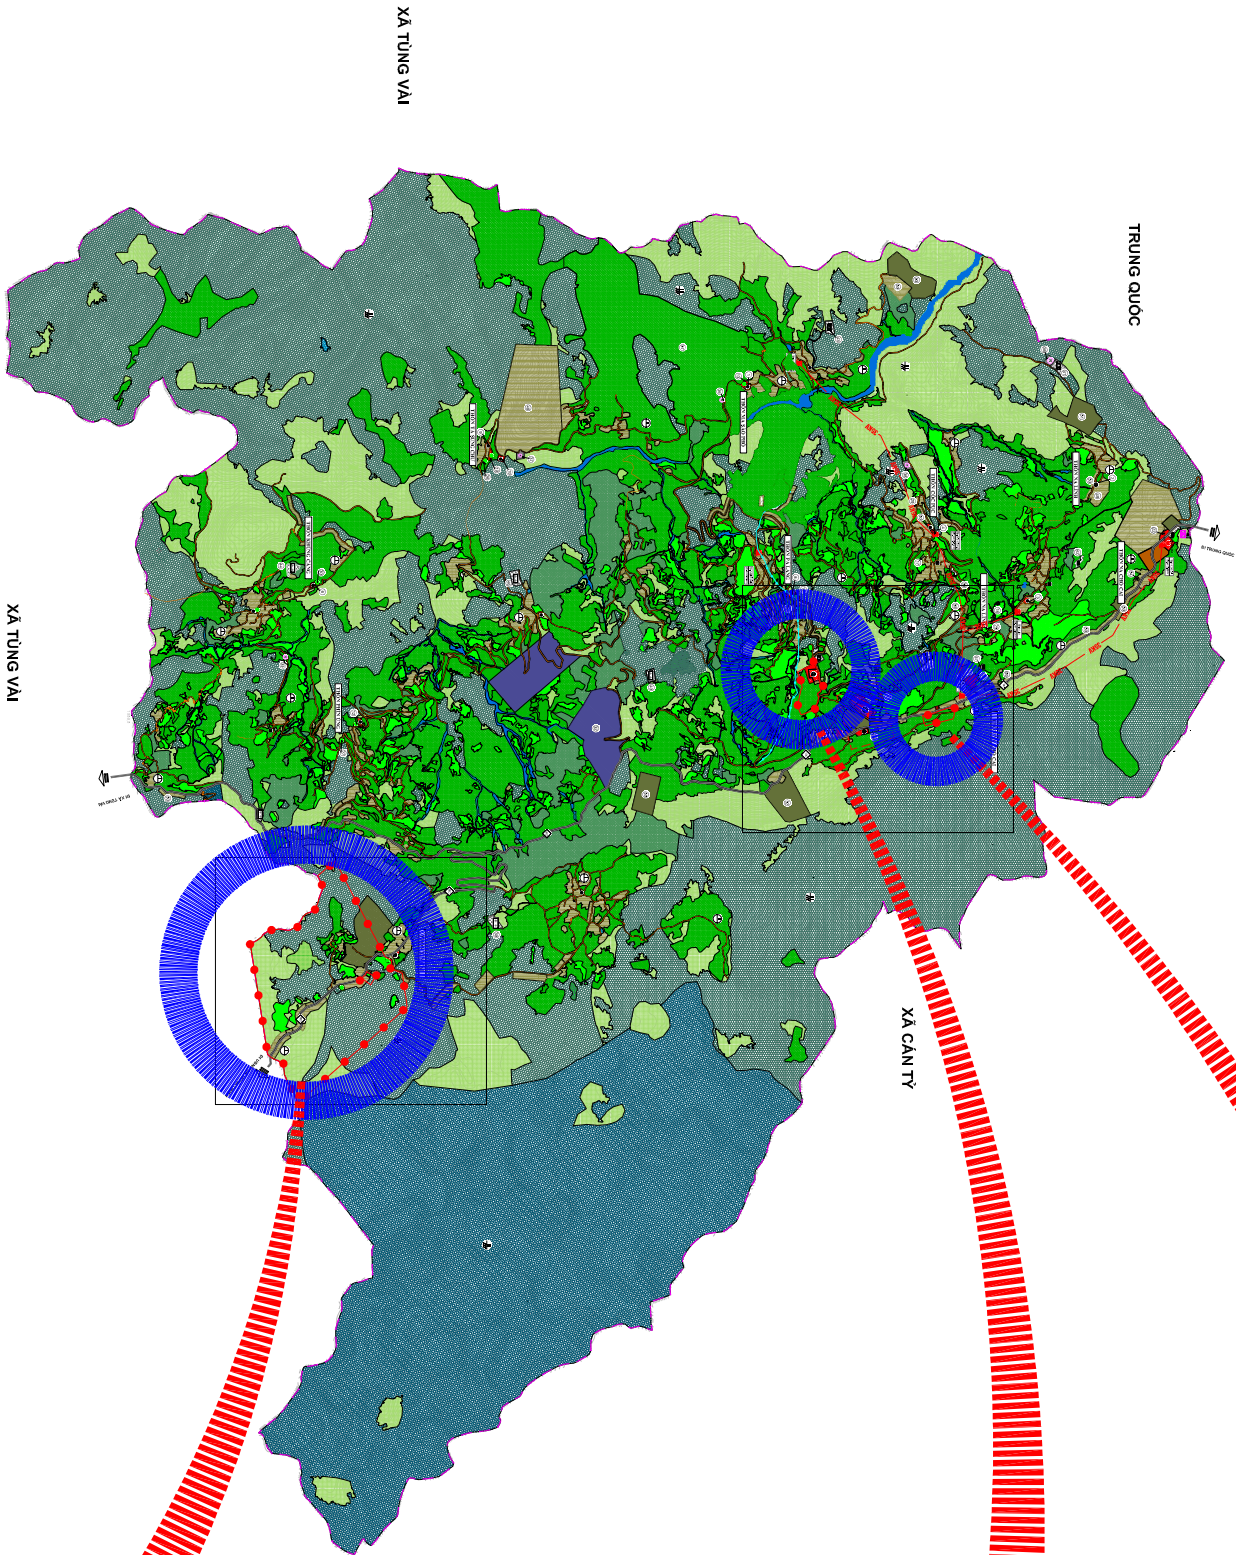


KHU VỰC SAU ĐIỀU CHỈNH CỤC BỘ

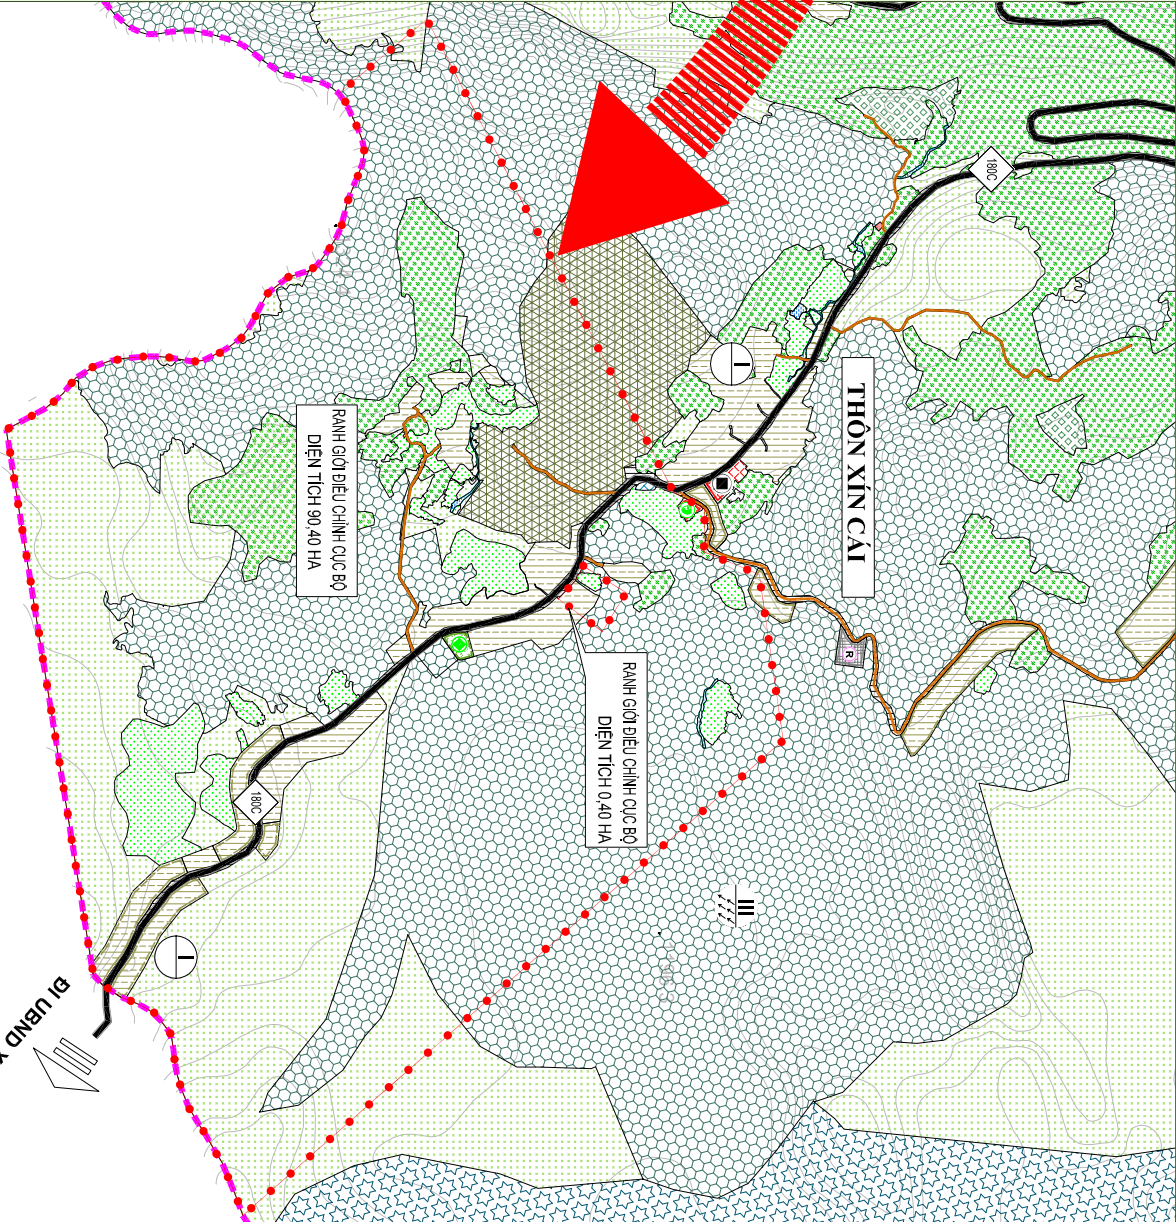

KHU VỰC SAU ĐIỀU CHỈNH CỤC BỘ

0 100 300 500 1000(M)
1 CM = 100 M TRÊN THỰC ĐỊA

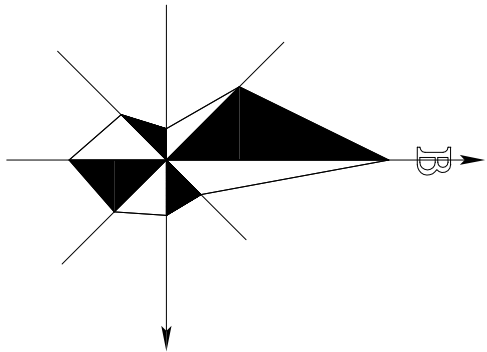


CƠ QUAN PHÊ DUYỆT:
ỦY BAN NHÂN DÂN XÃ NGHĨA THUẬN



CƠ QUAN THẨM ĐỊNH:
PHÒNG KINH TẾ XÃ NGHĨA THUẬN



CƠ QUAN TRÌNH DUYỆT:
PHÒNG KINH TẾ XÃ NGHĨA THUẬN

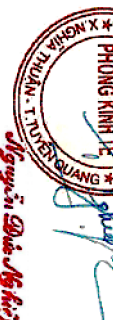

CƠ QUAN TỔ CHỨC LẬP QUY HOẠCH:
PHÒNG KINH TẾ XÃ NGHĨA THUẬN




CÔNG TRÌNH - ĐỊA ĐIỂM: ĐỒ ÁN ĐIỀU CHỈNH CỤC BỘ QUY HOẠCH CHUNG XÂY DỰNG
XÃ NGHĨA THUẬN, HUYỆN QUẬN BÀ, GIẢI ĐOÀN 2022 - 2035
(MAY LÀ XÃ NGHĨA THUẬN, TỈNH TUYẾN QUANG)

TÊN BẢN VẼ:

SƠ ĐỒ VỊ TRÍ, PHẠM VI RANH GIỚI VÀ QUY MÔ KHU VỰC
ĐIỀU CHỈNH CỤC BỘ

BẢN VẼ: QH-01	GHÉP: 1A2	TỶ LỆ: 1/10.000	NGÀY: .../.../2026
THIẾT KẾ	KTS. NGUYỄN DUY THANH		
CHỦ TRÌ	KTS. NGUYỄN DUY THANH		
CHỦ NHIỆM	KTS. LÊ THỊ THẢO		
TRƯỞNG PHÒNG	KS. NGUYỄN MINH SON		
QL KỸ THUẬT	KS. HÀ THẾ HUY		

GIÁM ĐỐC
THS. NGUYỄN BÀ NGỌC

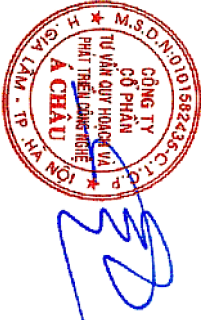

CÔNG TY CỔ PHẦN TƯ VẤN QUY HOẠCH VÀ PHÁT TRIỂN
CÔNG NGHỆ A CHAU
ĐỊA CHỈ: SỐ 197A - KHU DẦU GIẤ 3/1A - XÃ GIA LÂM - TP. HÀ NỘI
TEL/FAX: (04)36760639 - EMAIL: CONGTYTUVANACHAU@GMAIL.COM

TÊN BẢN VẼ: SƠ ĐỒ VỊ TRÍ, PHẠM VI RANH GIỚI VÀ QUY MÔ KHU VỰC ĐIỀU CHỈNH CỤC BỘ - QH 01

KHU VỰC TRƯỚC ĐIỀU CHỈNH CỤC BỘ

TÊN CÔNG TRÌNH: ĐỒ ÁN ĐIỀU CHỈNH CỤC BỘ QUY HOẠCH CHUNG XÂY DỰNG XÃ NGHĨA THUẬN, HUYỆN QUẬN BÀ, GIẢI ĐOÀN 2022 - 2035

(MAY LÀ XÃ NGHĨA THUẬN, TỈNH TUYẾN QUANG)