
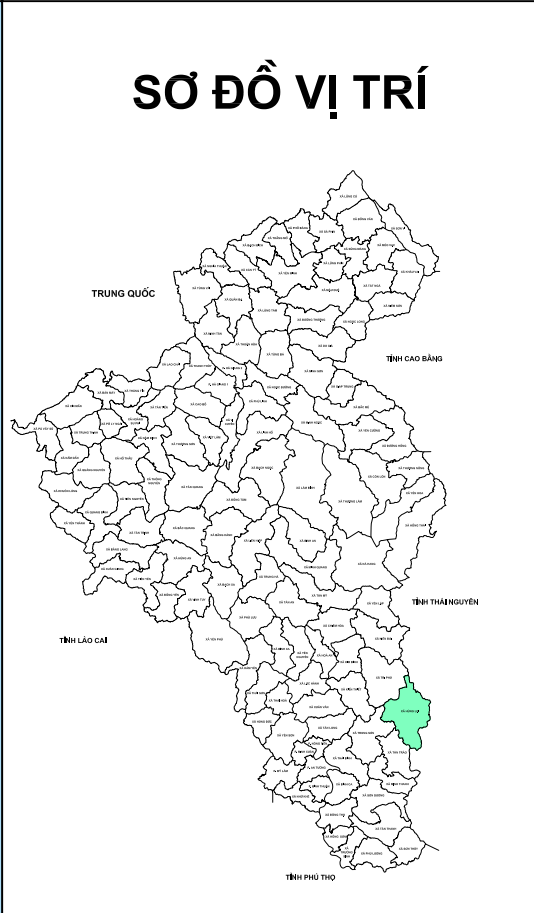
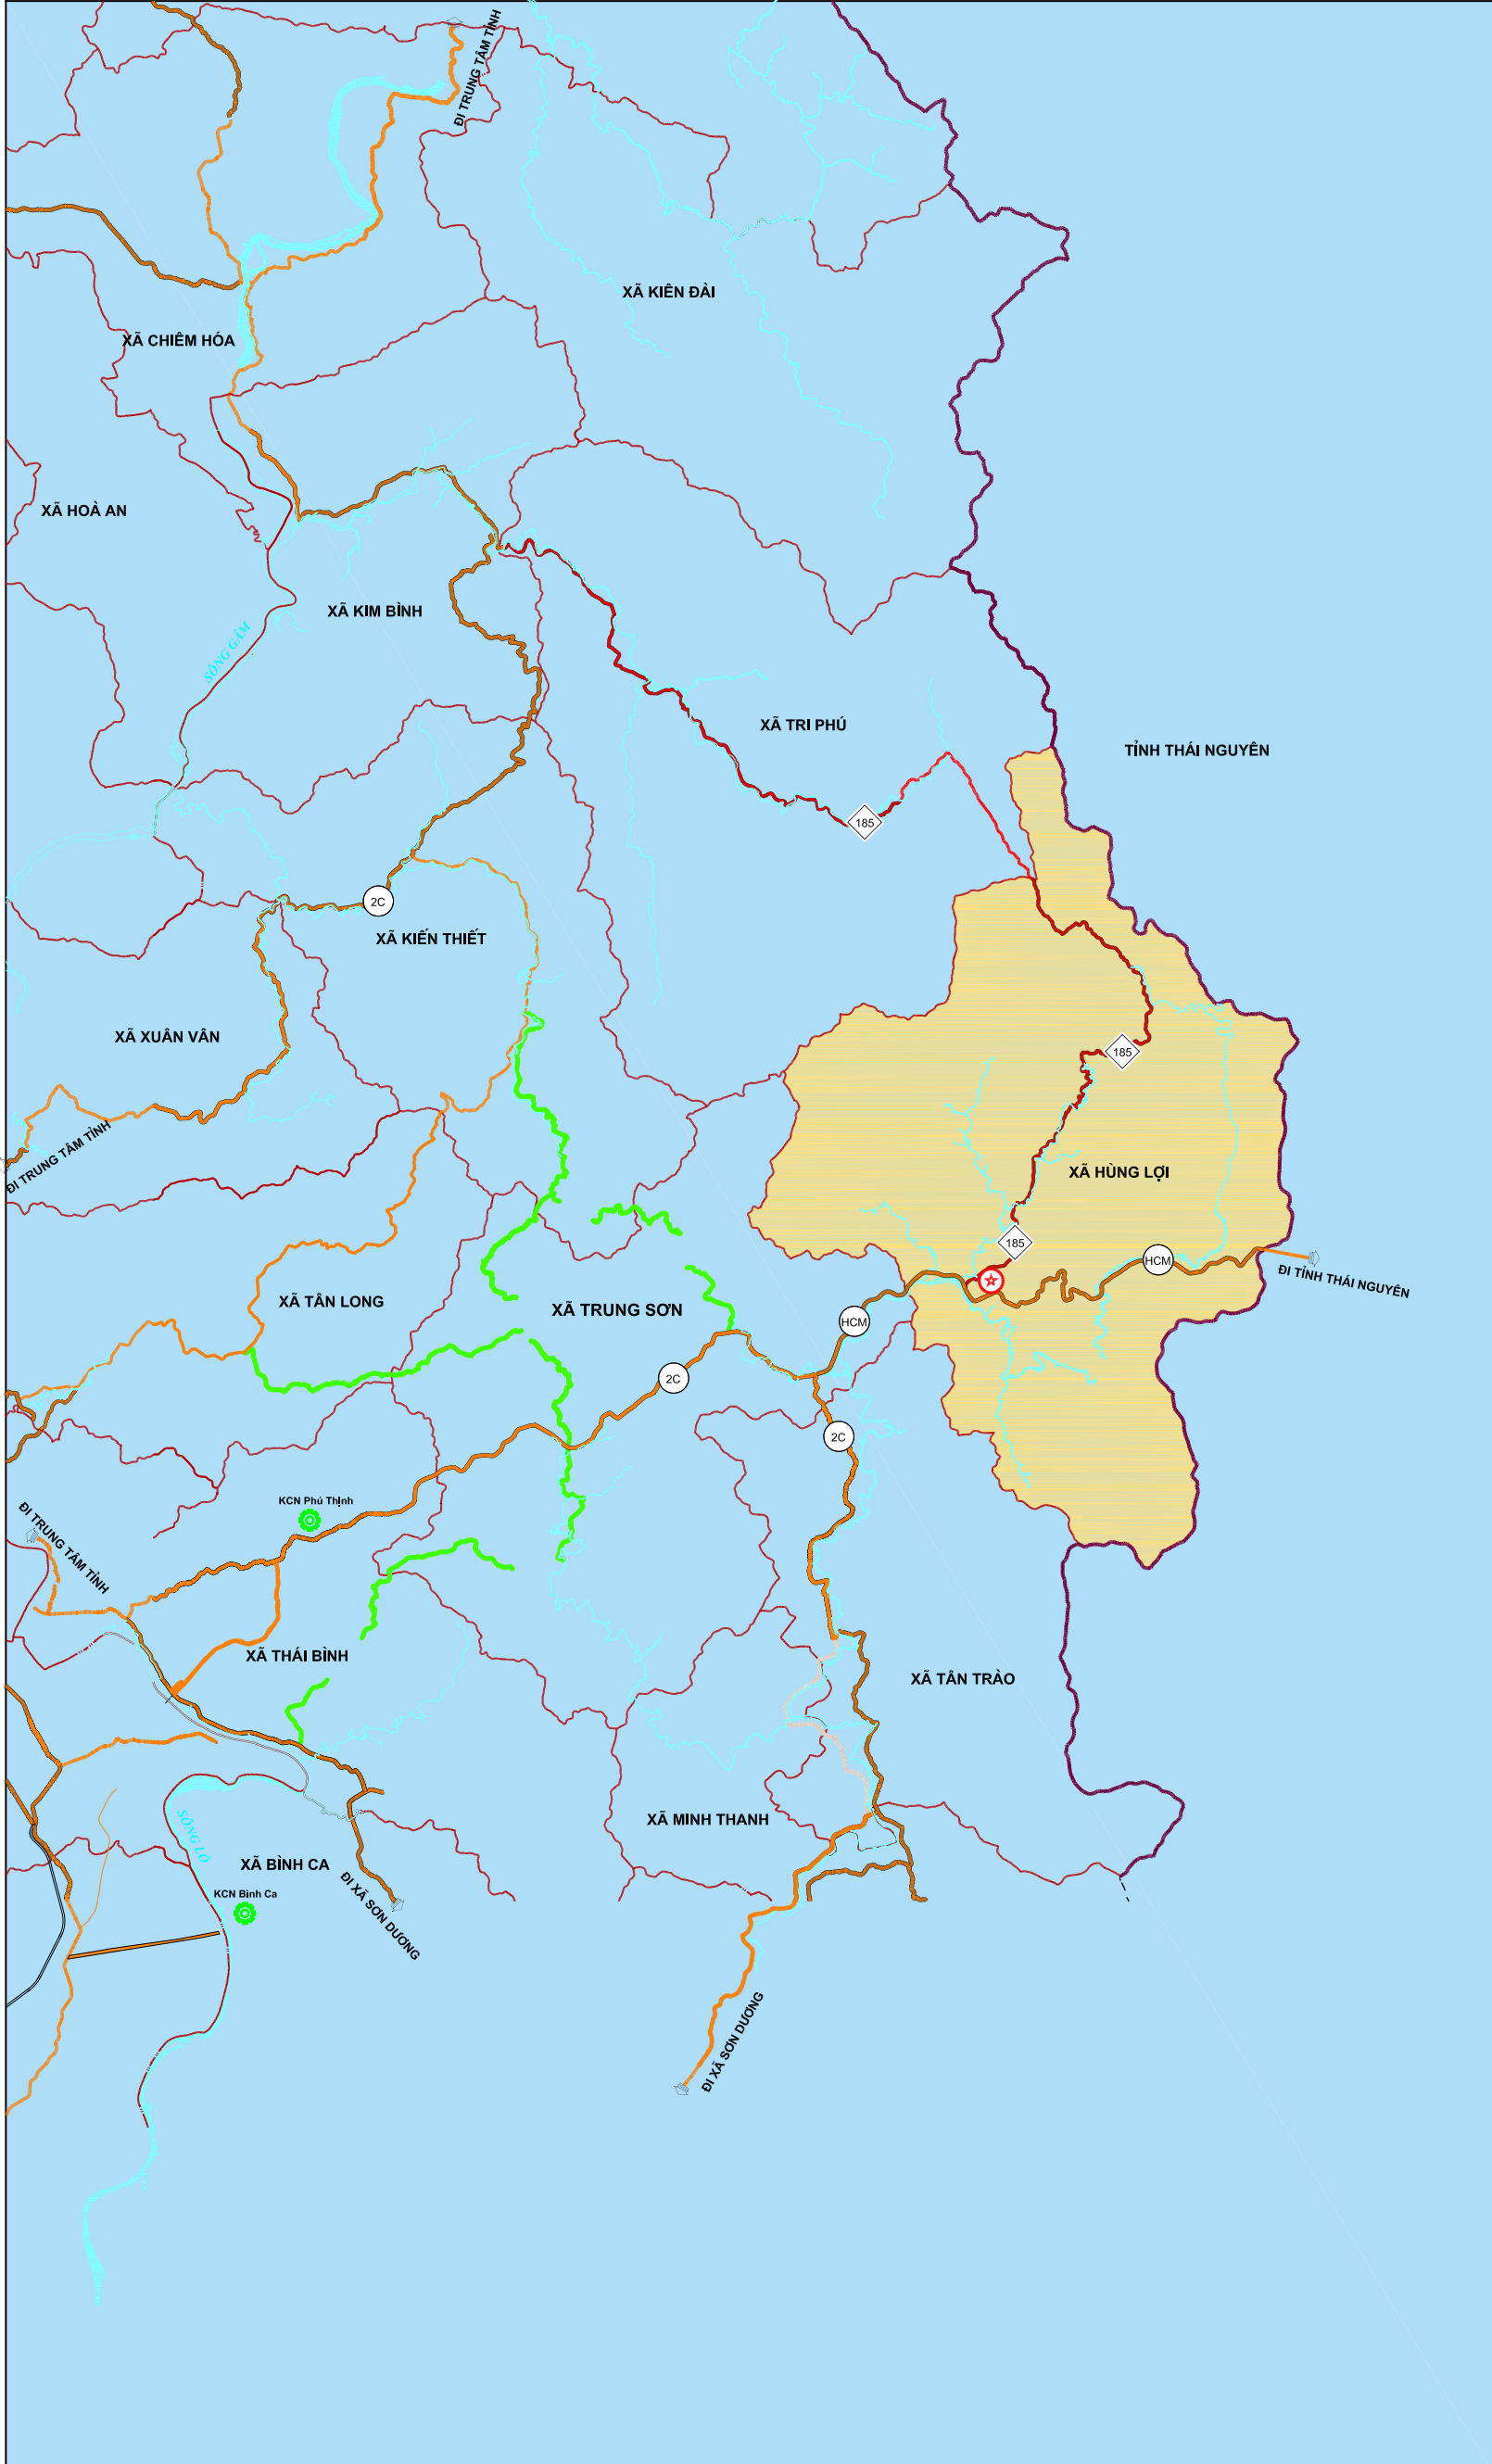


TỈNH TUYÊN QUANG

NHIỆM VỤ QUY HOẠCH CHUNG XÃ HÙNG LỢI ĐẾN NĂM 2050

SƠ ĐỒ VỊ TRÍ VÀ MỐI LIÊN HỆ VÙNG

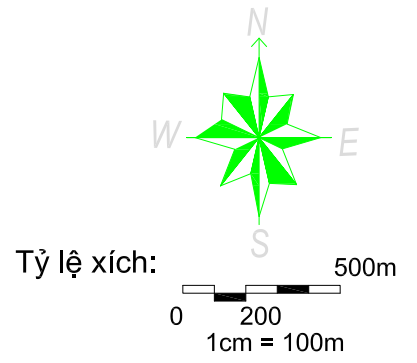

CHÚ THÍCH

- Trung tâm xã
- Quốc lộ
- Đường tỉnh
- Đường liên xã
- Liên kết kinh tế
- Liên kết dịch vụ - xã hội
- Khu công nghiệp, cụm công nghiệp
- Ranh giới tỉnh
- Ranh giới xã

VAI TRÒ, VỊ TRÍ VÀ MỐI LIÊN HỆ VÙNG XÃ HÙNG LỢI

1. VAI TRÒ, VỊ TRÍ:

- PHÍA ĐÔNG GIÁP TỈNH THÁI NGUYÊN
- PHÍA TÂY GIÁP XÃ TRUNG SƠN VÀ XÃ TRI PHÚ
- PHÍA NAM GIÁP XÃ TÂN TRÀO VÀ TỈNH THÁI NGUYÊN
- PHÍA BẮC GIÁP XÃ TRI PHÚ VÀ TỈNH THÁI NGUYÊN
- **XÃ HÙNG LỢI CÁCH TRUNG TÂM TỈNH TUYÊN QUANG KHOẢNG 35KM VỀ PHÍA ĐÔNG NAM VỚI TỔNG DIỆN TÍCH TỰ NHIÊN LÀ 16.892,55HA; TỔNG SỐ HỘ LÀ 2388 HỘ; TỔNG DÂN SỐ XÃ NĂM 2025 LÀ 10.839 NGƯỜI.**

2. GIAO THÔNG ĐỐI NGOẠI:

- XÃ HÙNG LỢI LÀ TRUNG TÂM CHÍNH TRỊ - VĂN HÓA - KINH TẾ CỦA VÙNG ATK CÓ TUYẾN ĐƯỜNG HỒ CHÍ MINH VỚI TỔNG CHIỀU DÀI 12,77 KM, ĐỘ RỘNG MẶT ĐƯỜNG 14 M HIỆN TRẠNG ĐANG THỰC CẬP.
- TRÊN ĐỊA BÀN XÃ CÒN CÓ ĐƯỜNG TỈNH 185 VỚI TỔNG CHIỀU DÀI 22,01KM, ĐỘ RỘNG LÒNG ĐƯỜNG CẤP 6 GIẢI ÁP PẠN ĐANG XUỐNG CẤP, TUYẾN ĐƯỜNG KẾT NỐI XÃ TRI PHÚ VỚI CÁC XÃ LÂN CẬN ĐE THUẬN TIỆN GIAO THÔNG VÀ PHÁT TRIỂN KINH TẾ XÃ

KHOẢNG CÁCH TỪ TRUNG TÂM XÃ HÙNG LỢI ĐẾN CÁC TRUNG TÂM HÀNH CHÍNH TỈNH

Đến	Khoảng cách (Km)	Đến	Khoảng cách (Km)
- TP Tuyên Quang	35 Km	- TP Lào Cai	345 Km
- TP Thái Nguyên	75 Km	- Khu công nghiệp Phú Thịnh	23 Km
- TP Cao Bằng	196 Km		
- TP Việt Trì	102 Km		